

BURSA İLİ MUDANYA İLÇESİ TRAFİK SİRKÜLASYON PLANI VE TASARIM PROJESİ ÇALIŞMASI KAPSAMINDA SHT. HAKAN TAMAC VE İPARKADDESİ KEŞİŞİMİNDE YER ALAN KAVŞAK TASARIM PROJESİNE İLİŞKİN 1/1000 UYGULAMA İMAR PLANI DEĞİŞİKLİĞİ

HS1B13C2A

ÖLÇEK: 1/1000

Dosya No:

PIN:

Bursa Büyükşehir Belediye Meclisinin  
... tarih ve ... sayılı karar  
ile onaylanmıştır.

Alınur AKTAŞ  
Büyükşehir Belediye Başkanı

#### LEJAND


##### SINIRLAR

PLAN ONAMA SINIRI

KIYI KENAR ÇİZGİSİ


ACIK VE YEŞİL ALANLAR

PARK VE YEŞİL ALAN

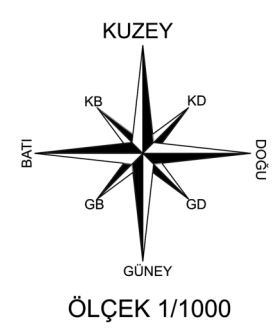

BURSA-H21-b-13-c-2-a

BURSA-H21-b-13-b-3-d

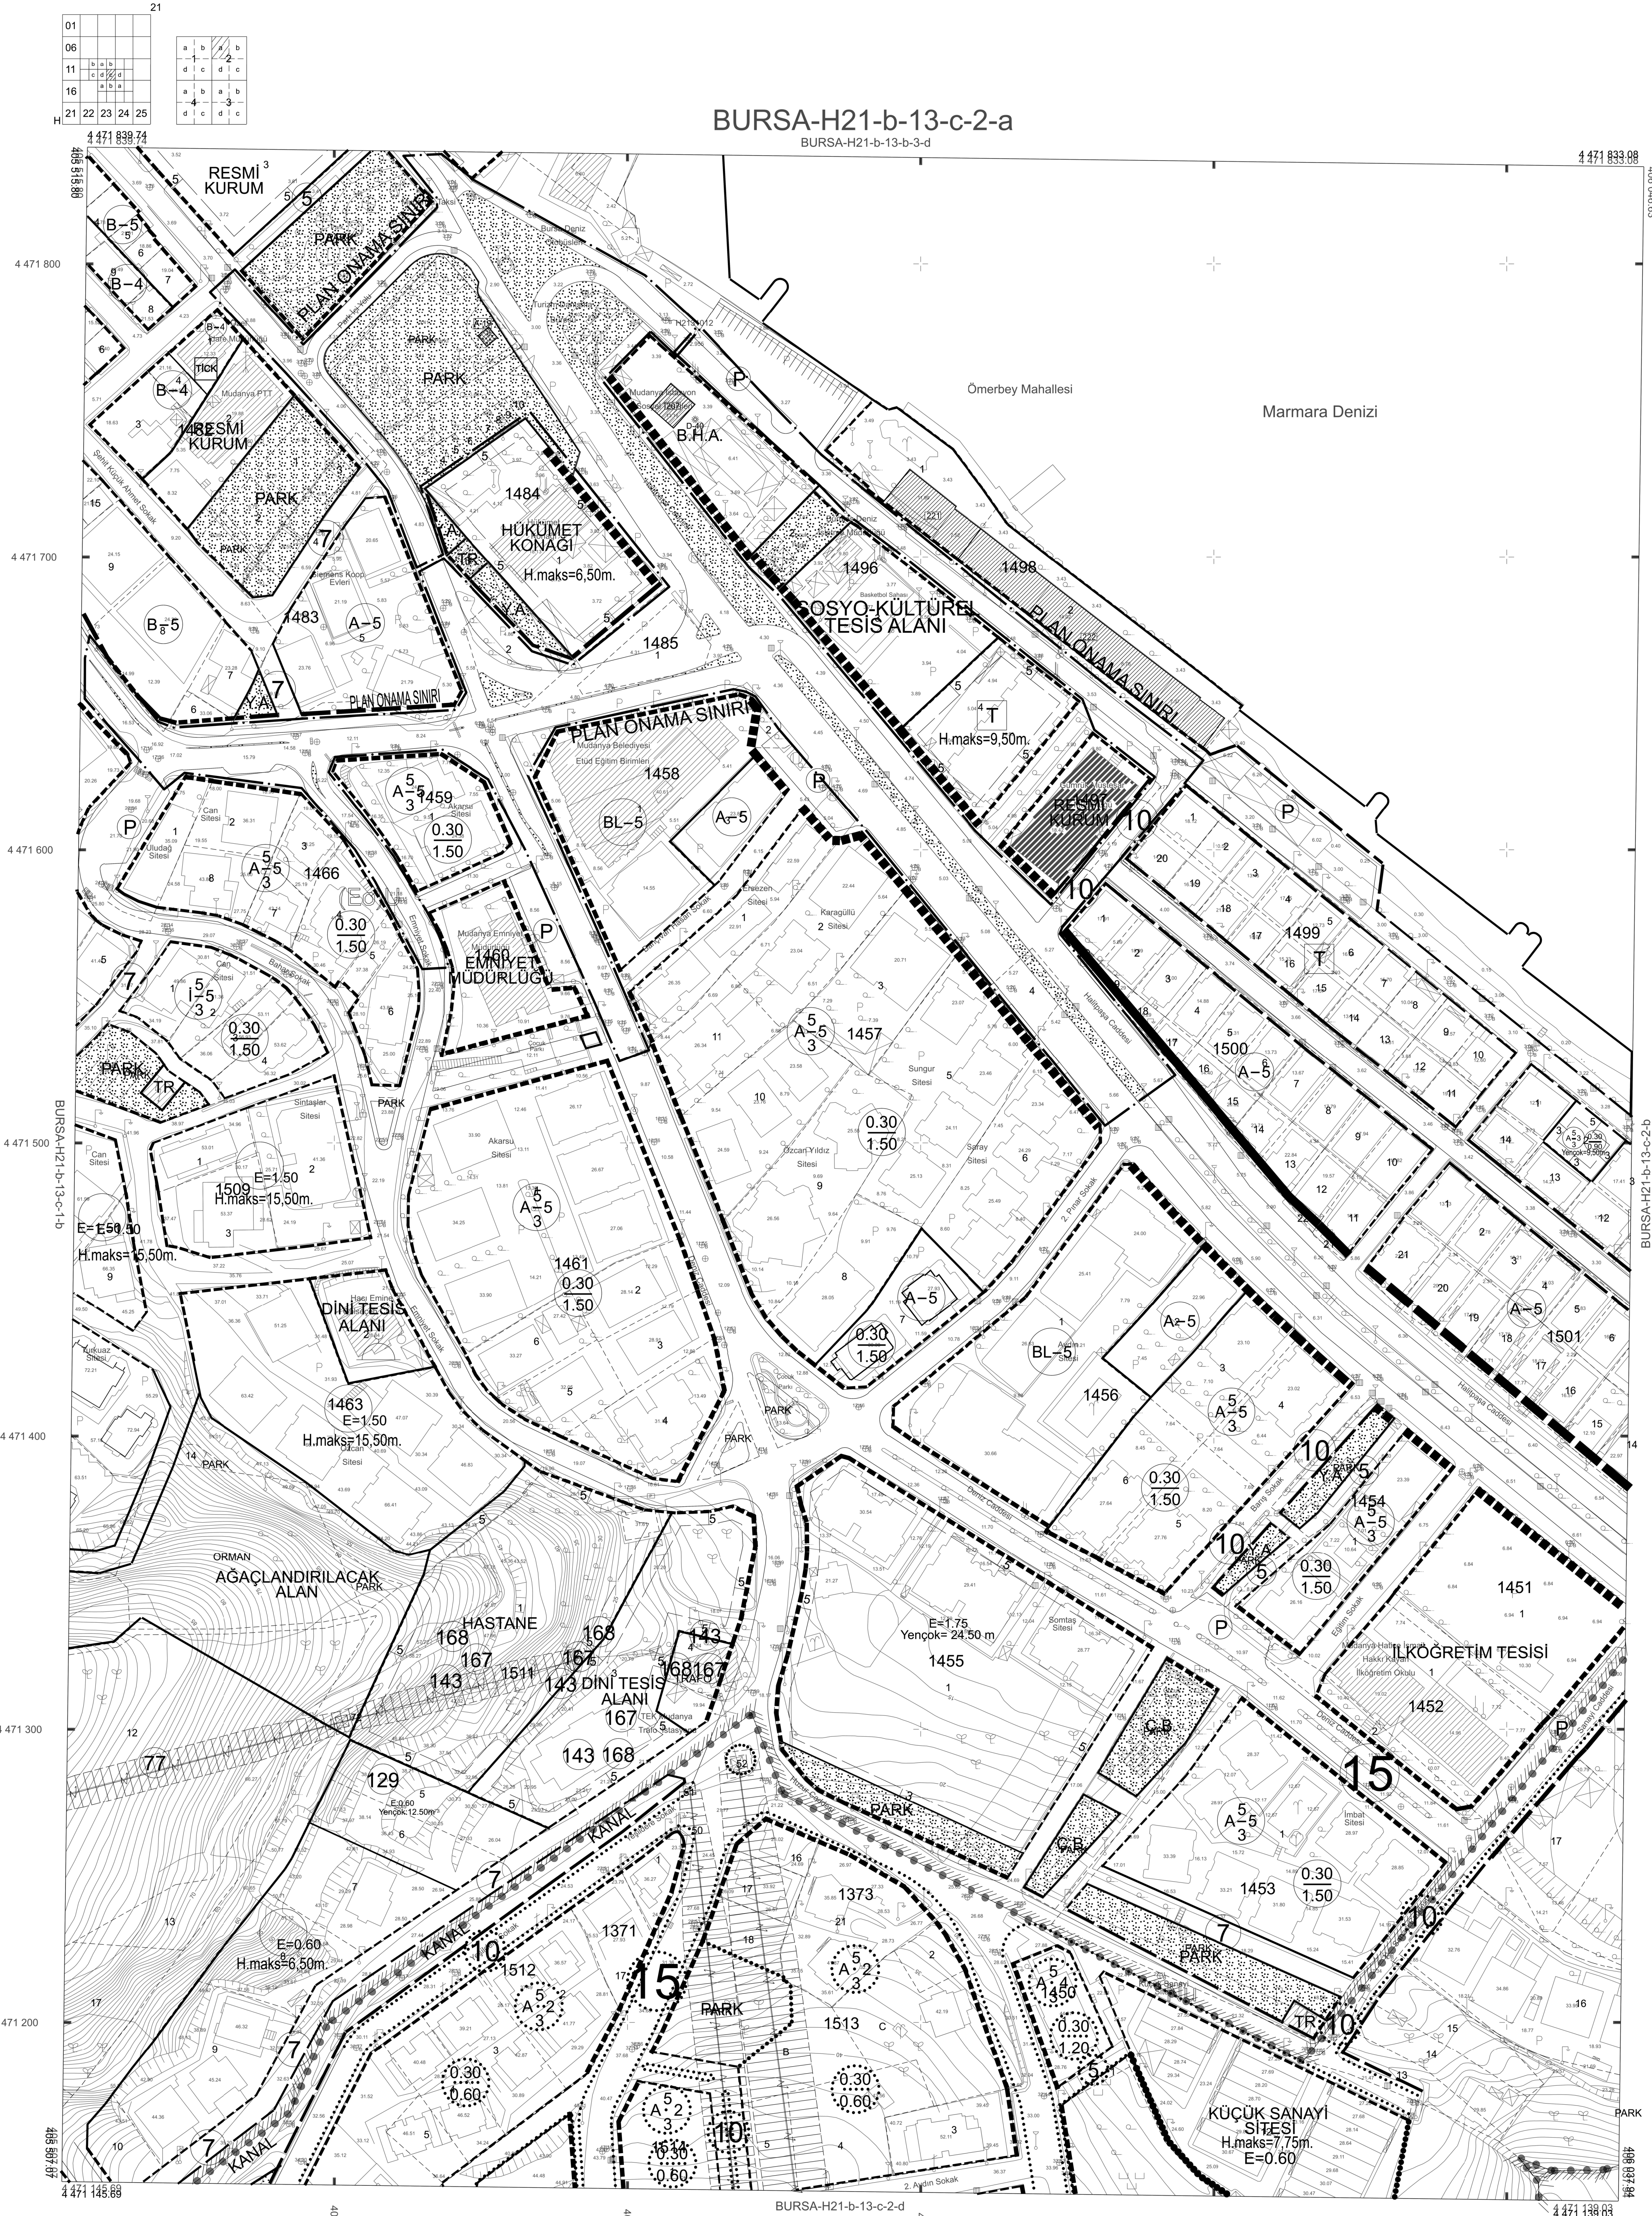

BURSA-H21-b-13-c



Eylül 2016 tarihli 10 cm yer ölçekli kamera

Yükseklik eğilimleri 1 m' dir.

Yapılar sağık çizgileri ile gösterilmiştir.

JTRF 96 Koordinat sisteminde 2005.0 Epochta üretilmiştir. Asgari

Pafra bölünmesi ED50 datumunda düzenlenmiştir.

DÖNÜŞÜM:

ITRF 96 dan ED-50' ye Dönüşüm için:

(M5 Projesi Dönüşüm Parametreleri)

XED 50 = cx + a X if + b Y if

YED 50 = cy + a Y if + b X if

a = 1.00000397

b = -0.00000074

cx = 167.84016

cy = 37.16573

m0 = 0.106

YÜKLENİCİ FİRMA

Mescioğlu Müh. Müh. A.Ş.

Fotogram. Harita Dan. İng. A.Ş.

Ayhan FARUK MESÇİ

Proje Müdürü

Murat SANCAR

Kontrol Müh.

Murat KARAĞÖLLÜ

Harita ve Kam. Şb. Md. V.

Mehmet SAİ AYIK

Emlak ve İstimlak Daire Başkanı

Güngör GÜLENC

BUSKİ Genel Md.

1:1000

"Büyük Ölçekli Harita ve Harita Bilgileri Üretim Yönetmeliği" ne uygun olarak fotogrametrik yöntemle üretilen bu haritanın yapımında:

ONAY

.../.../20...

Alınur AKTAŞ

Büyükşehir Belediye Başkanı