
BURSA-H22-d-07-b-1-a

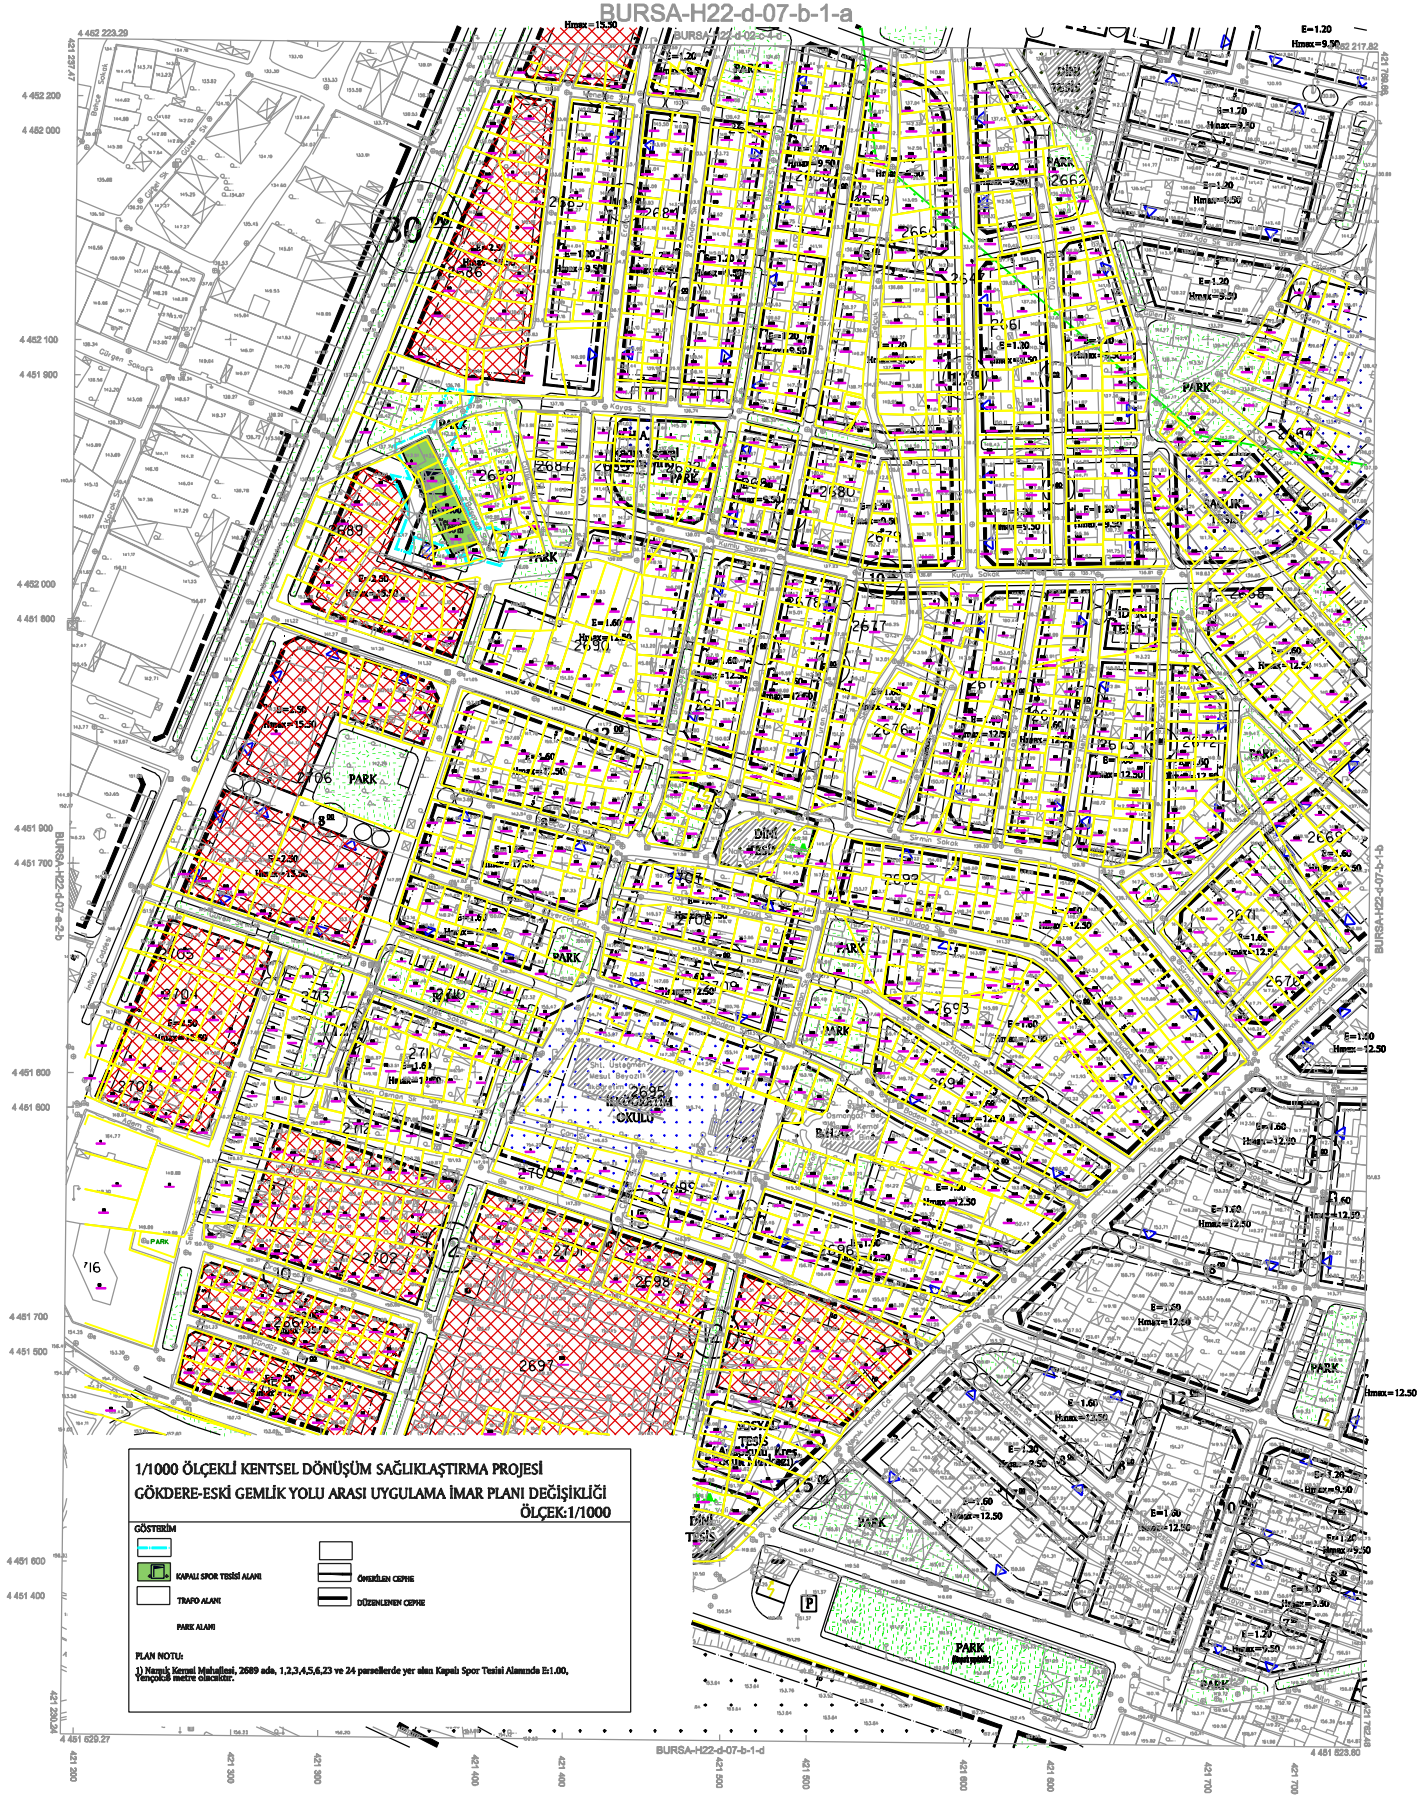

BURSA-H22-d-07-b

. Temmuz 2009 tarihli 10 cm yer örneklerine sınıflık sayısal
kamera görüntülerinden üretilmiştir.
. İş Yükseklik eğrileri aralık 1 m.' dir.
. Yapılar sayısal çizgileri ile gösterilmiştir.
. ITRF96 Koordinat sisteminde 2005.0 Epoğunda üretilmiştir.
Dönüşüm parametreleri kullanılarak Datum ED-50 ye dönüştürülmüştür.

DÖNÜŞÜM:

ED-50' den ITRF 96' ya Dönüşüm İçin:

XITRF= tx + a Xed50 - b Yed50
YITRF= ty + a Yed50 + b Xed50
a= 0.999993849
b= 0.000001151151
tx= -156.136688393982
ty= -39.331199983641

ITRF 96' dan ED-50' ye Dönüşüm İçin:

XED-50 = tx + a Xitrf - b Yitrf
YED-50 = ty + a Yitrf + b Xitrf
a= 1.000006850514
b= -0.000001151151
tx= 156.136688393982
ty= 39.331199983641

ED-50 KOORDİNAT SİSTEMİ

ITRF KOORDİNAT SİSTEMİ

Bakanlıklar arası 15 Temmuz 2005 tarihli "Büyük Ölçekli Harita ve Harita Bilgileri Üretim Yönetmeliği" ne uygun olarak fotogrametrik yöntemle üretilen bu haritanın yapımında :

YÜKLENİCİ FİRMA	KONTROL			İNCELEME	
Mesioğlu Müh. Müş. A.Ş.					
Hasan Yaşar ARKAYIN	Prof. Dr. Şenol KUŞÇU	Murat SANCAK	Murat KARAOĞLU	Mehmet Salt AYIK	İsmail Hakkı ÇEVİNAVCI
Proje Müdürü	Müşavir ZKÜ Müh. Fak.	Kontrol Müh.	Harita Kon. Şb. Md.	Emlak İstimlak Daire Başkanı	BUSKİ Genel Müdürü

O N A Y
.../.../2010

Recep ALTEPE
Büyükşehir Belediye Başkanı