
BURSA-H22-d-07-a-2-a

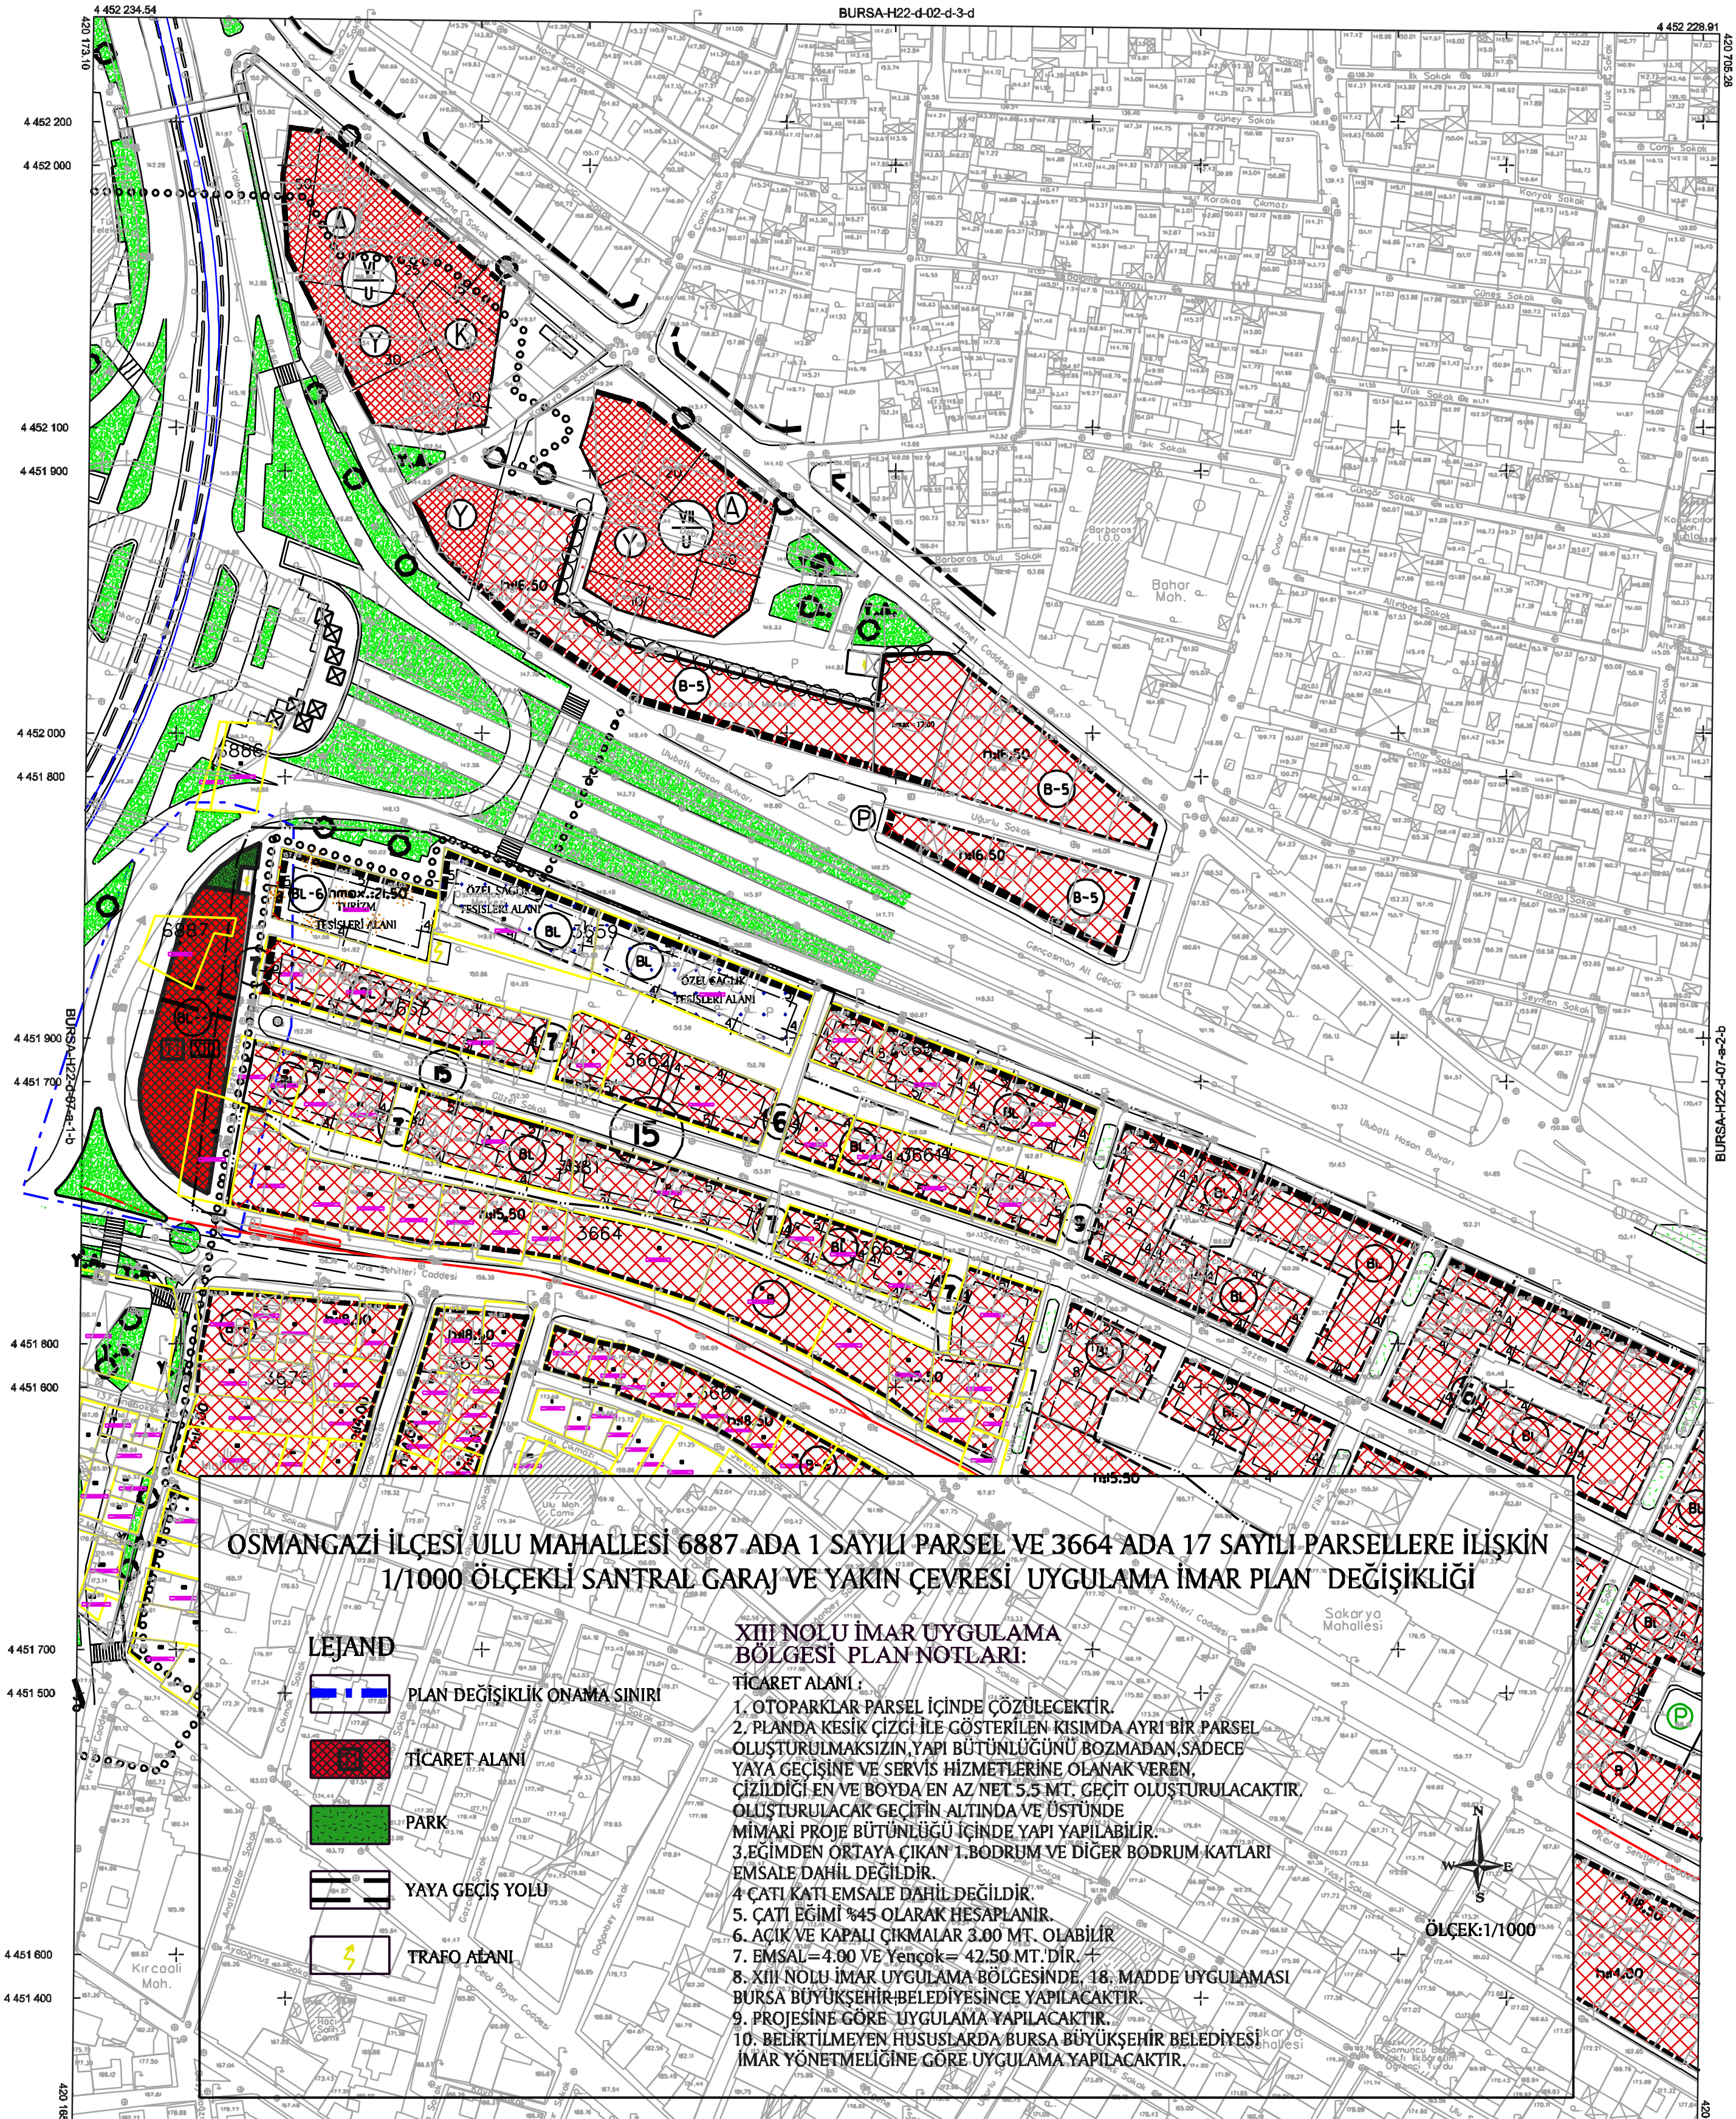

BURSA-H22-d-07-a

1:1000

. Temmuz 2009 tarihli 10 cm yer örnekleme aralıklı sayısal kamera görüntülerinden üretilmiştir.
. Eş Yükseklik eğrileri arası 1 m.' dir.
. Yapılar saçak çizgileri ile gösterilmiştir.
. ITRF96 Koordinat sisteminde 2005.0 Epoğunda üretilmiştir.
Dönüşüm parametreleri kullanılarak Datum ED-50 ye dönüştürülmüştür.

Bakanlıklar arası 15 Temmuz 2005 tarihli "Büyük Ölçekli Harita ve Harita Bilgileri Üretim Yönetmeliği" ne uygun olarak fotogrametrik yöntemle üretilen bu haritanın yapımında :

O N A Y
..../..../2010

DÖNÜŞÜM:

ED-50' den ITRF 96' ya Dönüşüm İçin:
XITRF= tx + a Xed50 - b Yed50
YITRF= ty + a Yed50 + b Xed50
a= 0.9999934944
b= 0.00000151151
tx= -156.136688330282
ty= -39.531199983641

ITRF 96' dan ED-50' ye Dönüşüm İçin:
XED-50 = tx + a Xitrf - b Yitrf
YED-50 = ty + a Yitrf + b Xitrf
a= 1.000006505614
b= -0,00000151151
tx= 156.136688330282
ty= 39.531199983641

+ ED-50 KOORDİNAT SİSTEMİ
+ ITRF KOORDİNAT SİSTEMİ

YÜKLENİCİ FİRMA	KONTROL		İNCELEME		
Mescioğlu Müh. Müş. A.Ş.					
Hasan Yaşar ARKAYIN	Prof. Dr. Şenol KUŞCU	Murat SANCAK	Murat KARAOĞLU	Mehmet Sait AYIK	İsmail Hakkı ÇETİNAVCI
Proje Müdürü	Müşavir-ZKÜ Müh. Fak.	Kontrol Müh.	Harita Kam. Şb. Md.	Emlak-İstimlak Daire Başkanı	BUSKİ Genel Müdürü

Recep ALTEPE
Büyükşehir Belediye Başkanı