
BURSA-H21-b-24-b-1-a

BURSA-H21-b-19-c-4-d

ÇAĞRIŞAN GÖYNÜKLÜ UYGULAMA İMAR PLANI DEĞİŞİKLİĞİ

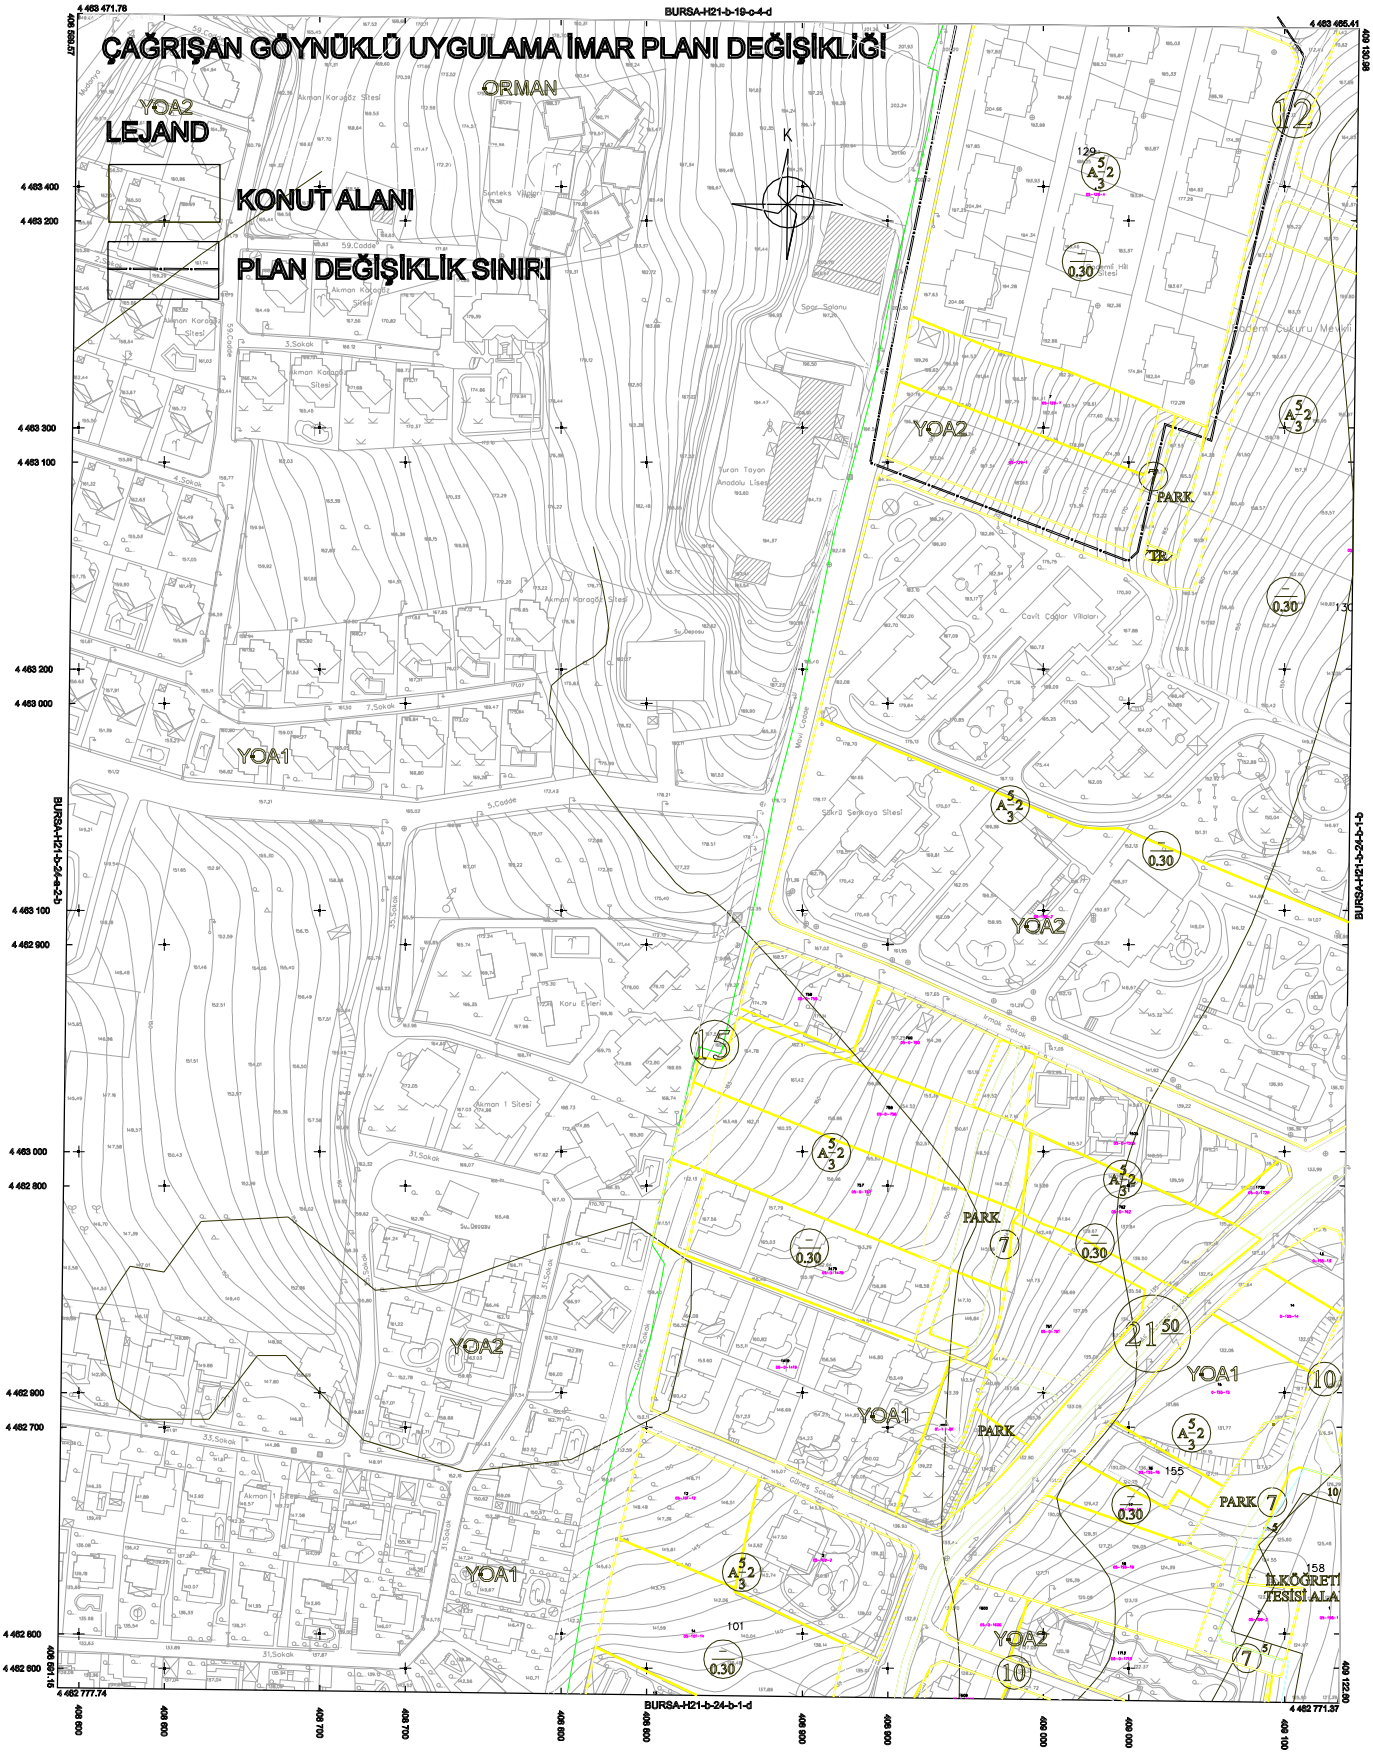

BURSA-H21-b-24-b

1:1000

. Temmuz 2009 tarihli 10 cm yer örnekleme aralıklı sayısal
haritası göz önünde bulundurulmuştur.
. Bu Yükseklik eğrileri arası 1 m.' dir.
. Yapılar mevki çizgileri ile gösterilmiştir.
. İTRF96 Koordinat sisteminde 2005.0 Epoçunda Çizilmiştir.
Dönüşüm parametreleri kullanılarak Datum ED-50 ye dönüştürülmüştür.

DÖNÜŞÜM:

ED-50 den ITRF 96'ya Dönüşüm İçin:

XITRF= a + x.XED50 - b.YED50
YITRF= y + a.YED50 + b.XED50
a= 0.999999994944
b= 0.000029511161
x= -156.126698230282
y= -39.531199983641

ITRF 96' dan ED-50'ye Dönüşüm İçin:

XED-50 = x + a.XITrf - b.YITrf
YED-50 = y + a.YITrf + b.XITrf
a= 1.000000050614
b= -0.000029511161
x= 156.126698230282
y= 39.531199983641

ED-50 KOORDİNAT SİSTEMİ

ITRF KOORDİNAT SİSTEMİ

Bakanlıklar arası 15 Temmuz 2005 tarihli "Büyük Ölçekli Harita ve Harita Bilgileri Üretim Yönetmeliği" na uygun olarak fotogrametrik yöntemle üretilen bu haritanın yapımında :

YÜKLENİCİ FİRMA
Mezoloji Müh. Müş. A.Ş.

Hasan Yaşar ARKAYIN
Proje Müdürü

KONTROL

Prof. Dr. İşmail KUŞCU
Müşavir-İKÜ Müh. Fak.

H. Serkan BULUT
Kontrol Müh.

Murat KARAOĞLU
Harita Kont. Şb. Md.

İNCELEME

Mehmet SARAYIK
Emlak-İstimlak Daire Başkanı

İsmail Hakkı ÇETİNAVCI
BUSKİ Genel Müdürü

O N A Y
.../.../2010

Recep ALTEPE
Büyükşehir Belediye Başkanı