
BURSA-H21-c-05-d-3-a

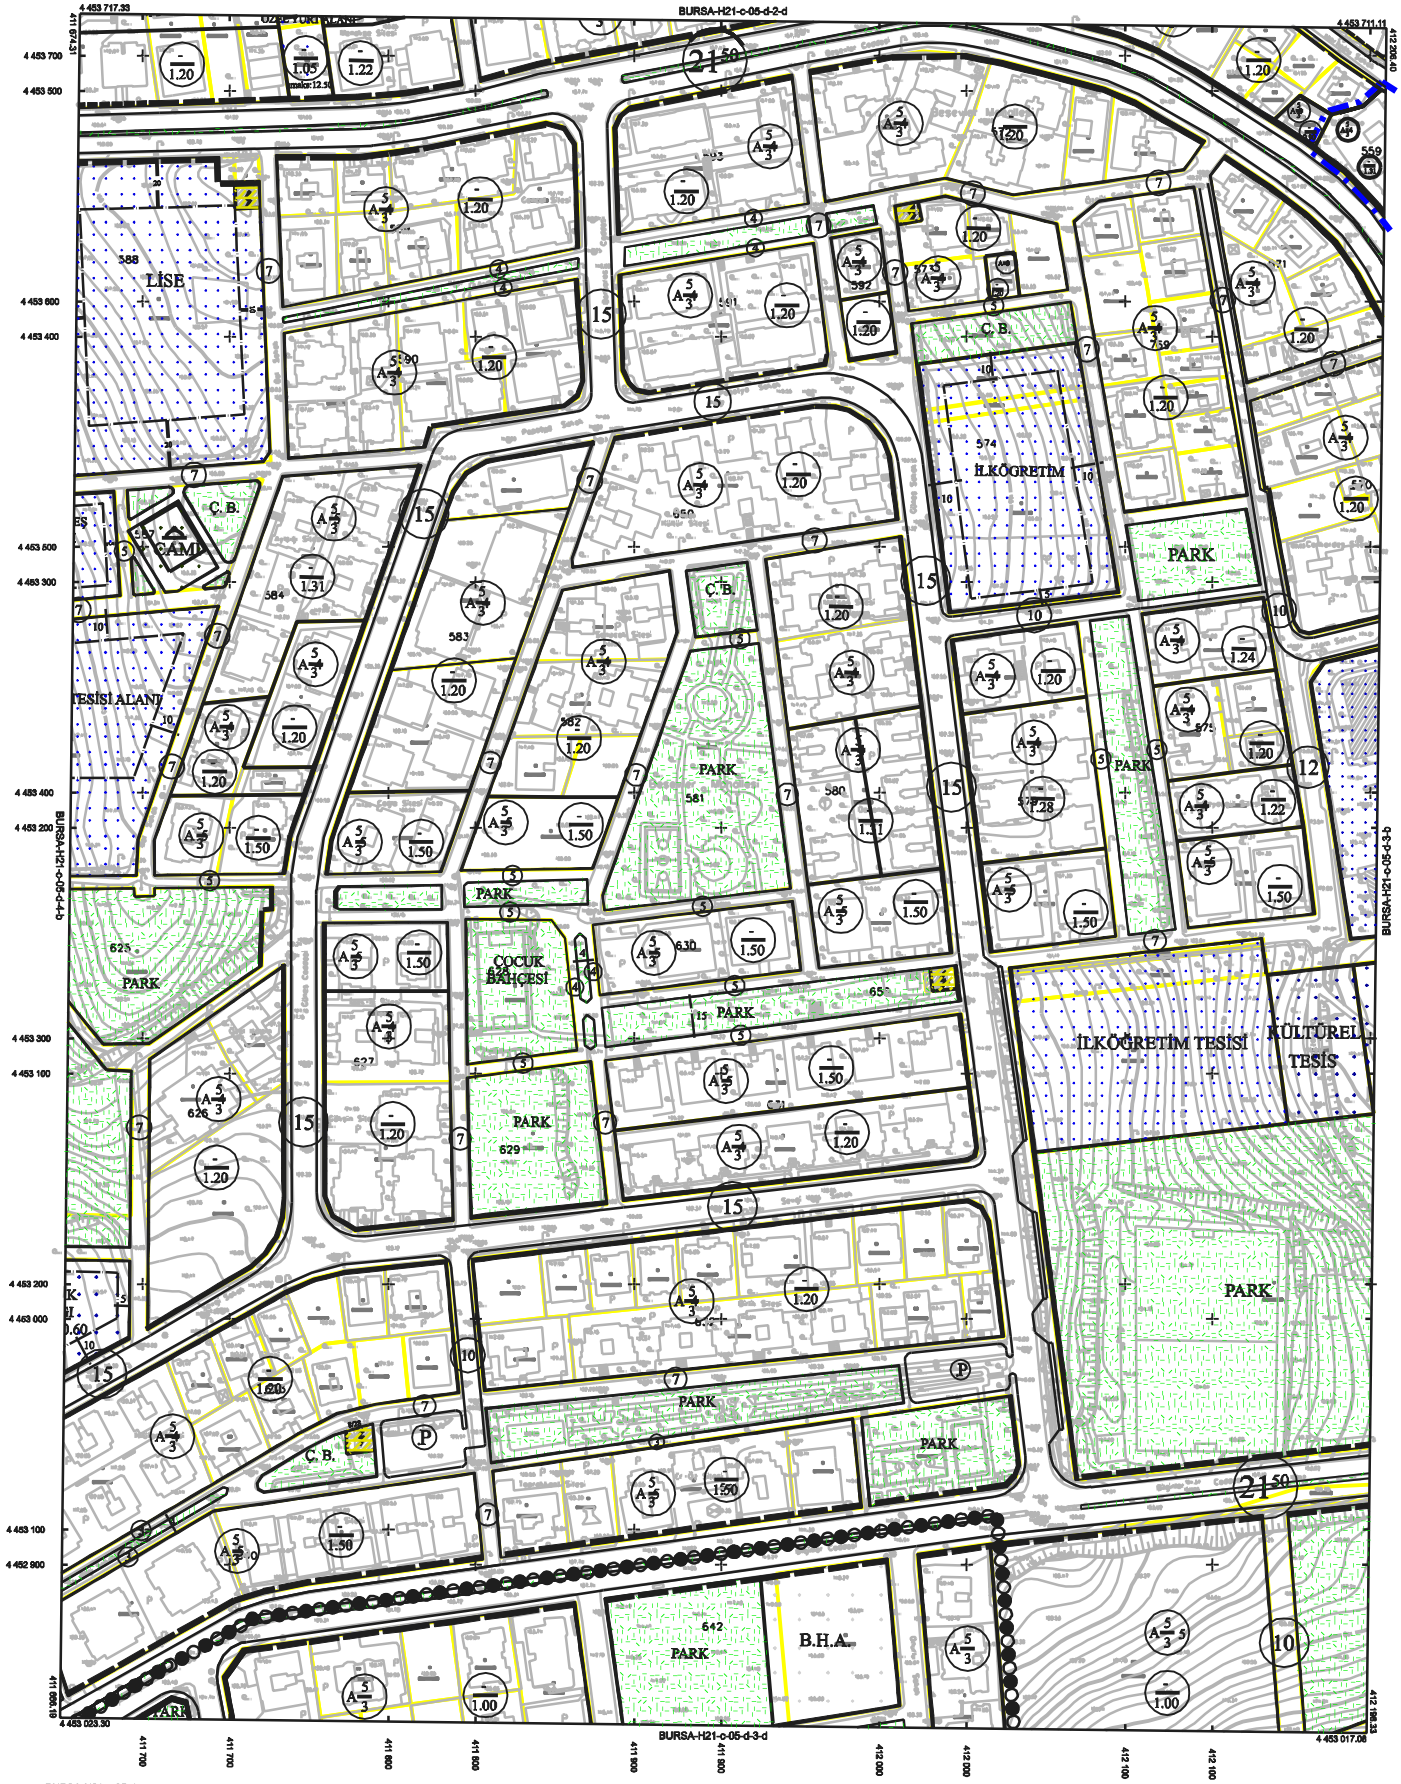

BURSA-H21-c-05-d

1:1000

. Temmuz 2009 tarihli 10 cm yer örneklemeli sayısal kamera görüntülerinden üretilmiştir.
. Eş Yükseklik eğrileri aralığı 1 m.' dir.
. Yapılar açık gri renkte ile gösterilmiştir.
. ITRF96 Koordinat sisteminde 2005.0 Epoğunda üretilmiştir.
Dönüşüm parametreleri kullanılarak Datum ED-50 ye dönüştürülmüştür.

DÖNÜŞÜM:

ED-50' den ITRF 96' ya Dönüşüm İçin:

XITRF= tx + a Xed50 - b Yed50
YITRF= ty + a Yed50 + b Xed50
a= 0.8099854044
b= 0.0600815151
tx= 156.1266883302282
ty= -28.5911999826441

ITRF 96' dan ED-50' ye Dönüşüm İçin:

XED-50 = tx - a Xitrf - b Yitrf
YED-50 = ty + a Yitrf + b Xitrf
a= 1.0000060553614
b= -0.0600815151
tx= 156.1266883302282
ty= 39.5911999826441

ED-50 KOORDİNAT SİSTEMİ
ITRF KOORDİNAT SİSTEMİ

Bakanlıklar arası 13 Temmuz 2005 tarihli "Büyük Ölçekli Harita ve Harita Bilgileri Üretim Yönetmeliği" ne uygun olarak Eskişehirmerkez yönünde üretilen bu haritanın yapımında :

YÜKLENİCİ FİRMA	KONTROL			İNCELEME	
Mescioğlu Müh. Müş. A.Ş.					
Hasan Yaşar ARKAYIN	Prof. Dr. Şevki KUŞCU	Murat SANÇAK	Murat KARAÇOĞLU	Mehmet Sait AYIK	İsmail Hakkı ÇETİNAVCI
Proje Müdürü	Müşavir-ZKÖ Müh. Ltd.	Kontrol Müh.	Harita Kon. Şb. Md.	Emlak-İstimlak Daire Başkanı	BUSKİ Genel Müdürü

ONAY
.../.../2010

Recep ALTEPE
Büyükşehir Belediye Başkanı